

# ÚZEMNÍ PLÁN TŘINEC ZMĚNA Č. 2

## 6. VÝKRES VEŘEJNĚ PROSPĚŠNÝCH STAVEB, OPATŘENÍ A ASANACÍ 1 : 5 000

### LEGENDA NAVRŽENÝCH ZMĚN

#### VEŘEJNĚ PROSPĚŠNÉ STAVBY DOPRAVNÍ A TECHNICKÉ INFRASTRUKTURY




STAVBY POZEMNÍCH KOMUNIKACÍ (S ORIENTAČNÍM ZÁKRESEM TRASY)  
A OSTATNÍ DOPRAVNÍ STAVBY VE VYMEZENÉM KORIDORU (PLOŠE)

#### VEŘEJNĚ PROSPĚŠNÁ OPATŘENÍ




LOKÁLNÍ BIOCENTRUM

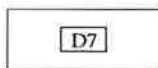

OZNAČENÍ VEŘEJNĚ PROSPĚŠNÝCH STAVEB A OPATŘENÍ DLE TEXTOVÉ ČÁSTI



RUŠENÉ JEVY

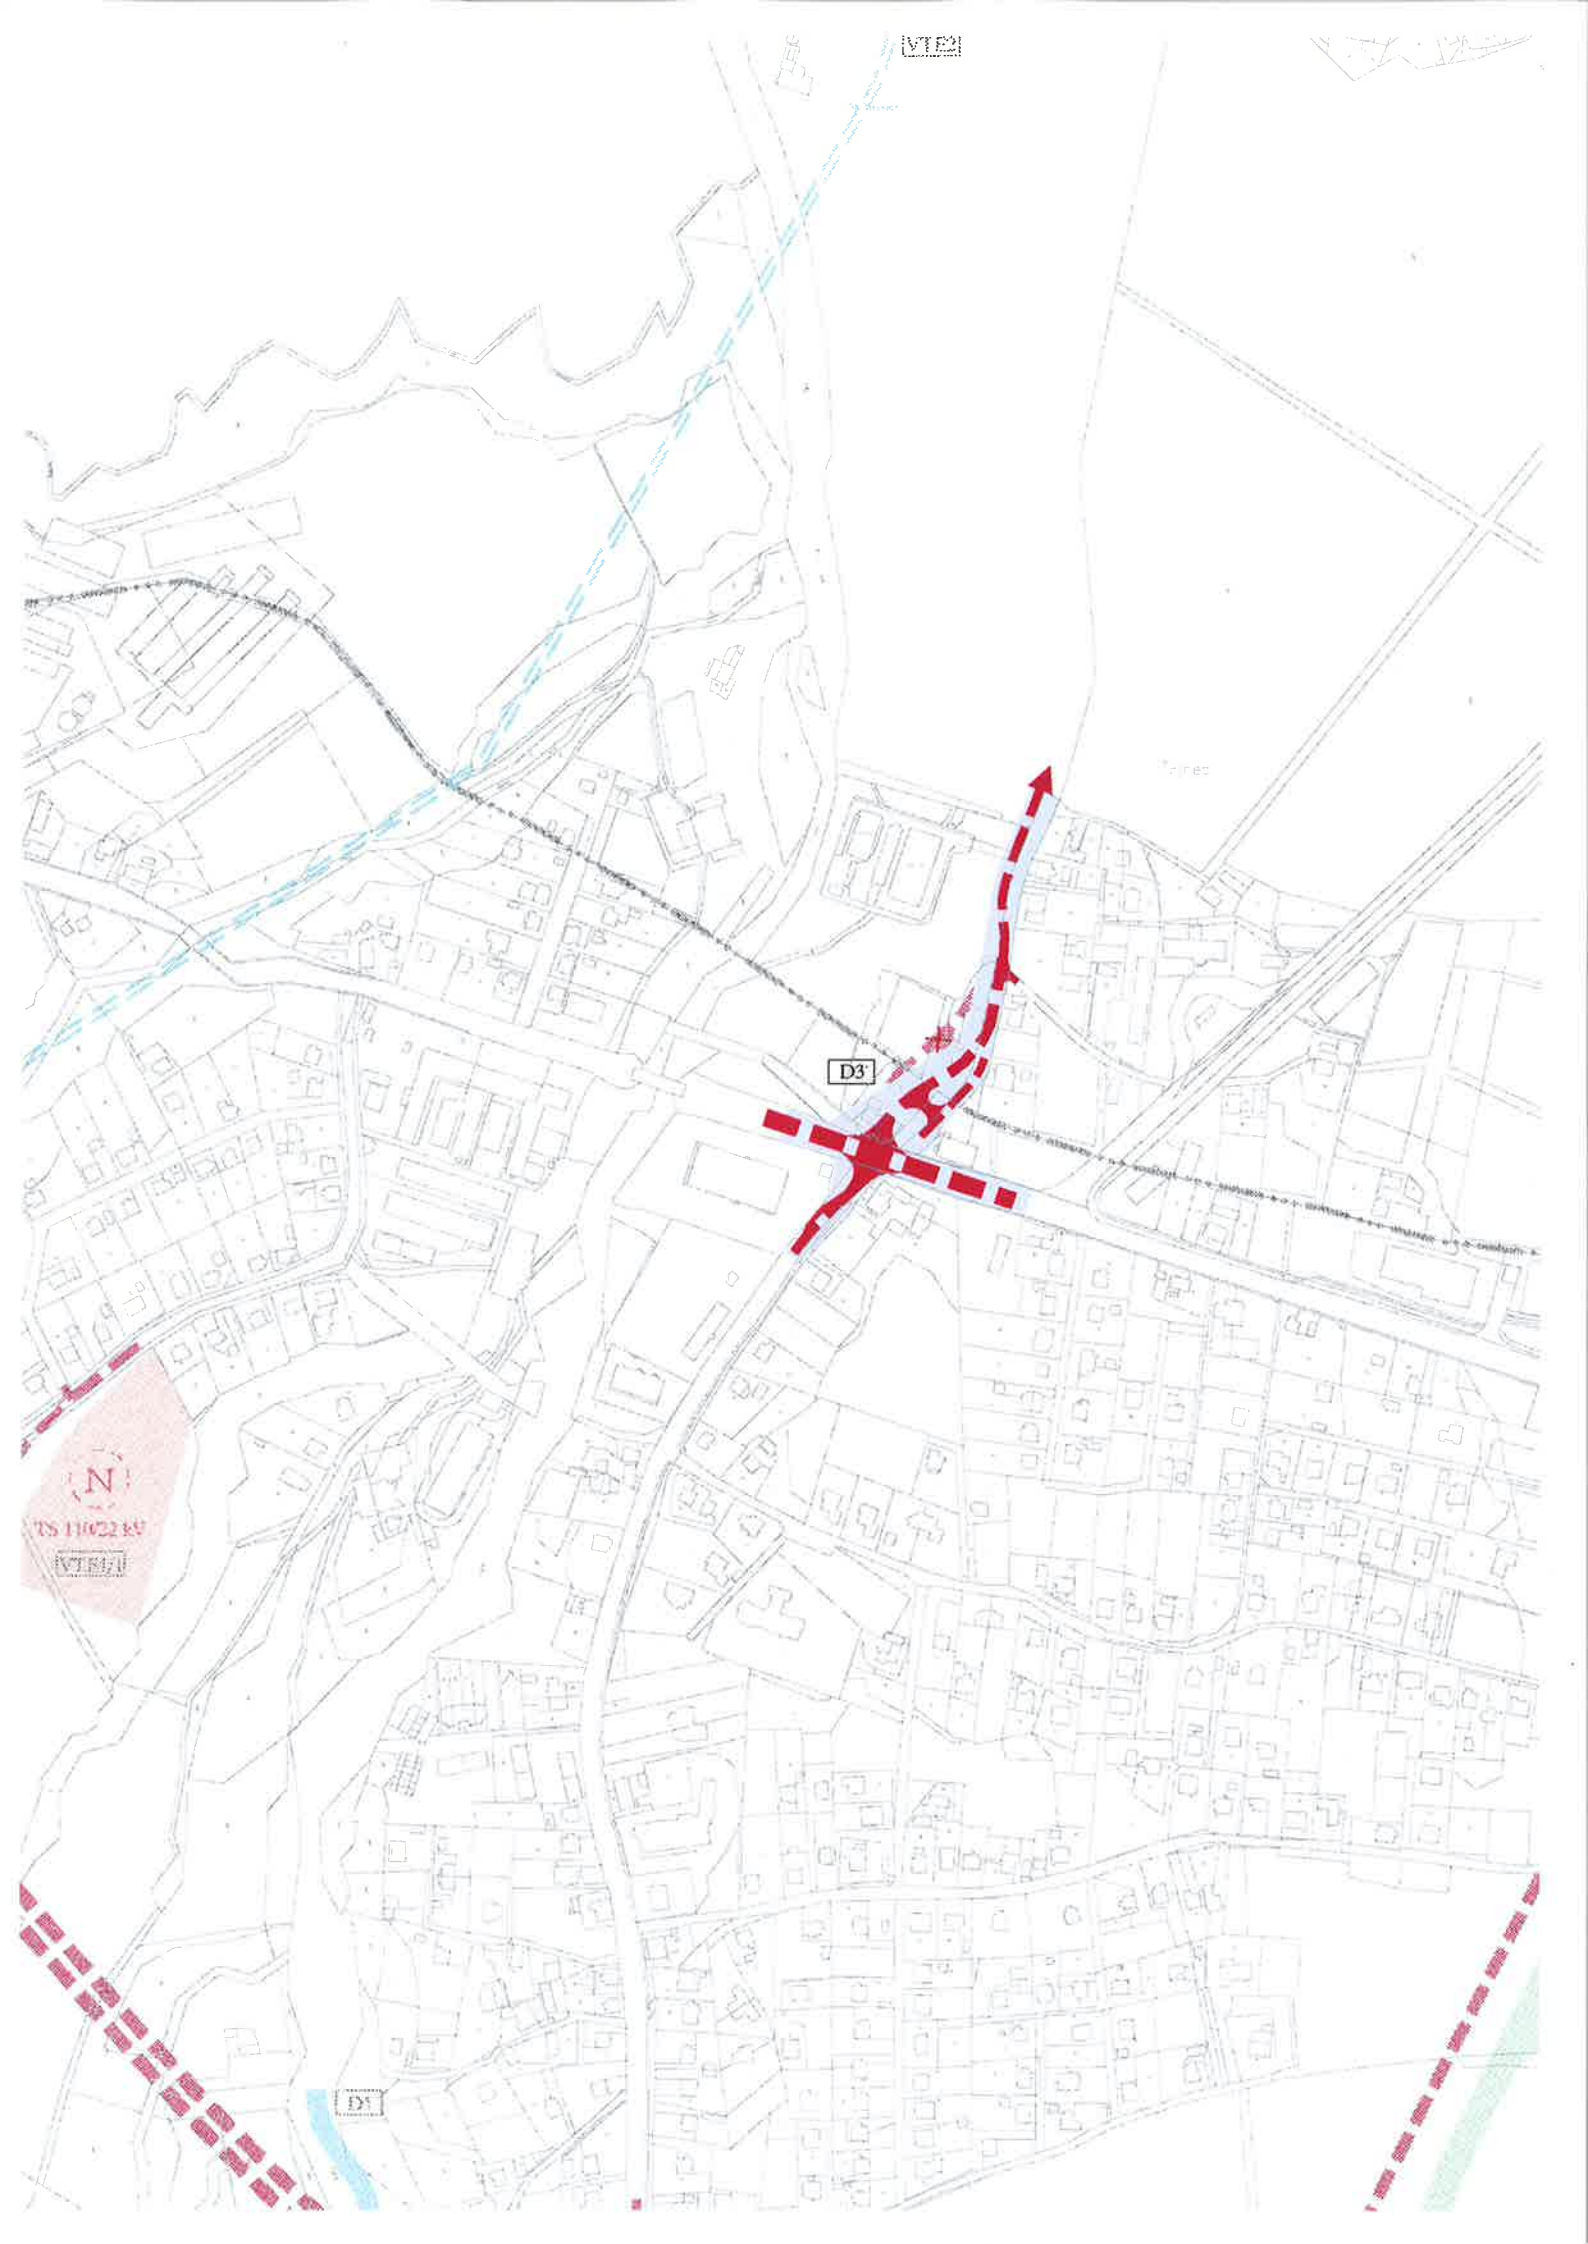

VIE

D3

D1

TS 11022 RV  
1:1000

Trines

